


Rakennuskohde	Sisältö	
<b>EPS valuharkkotalat</b>	EPS350 valuharkko ulkoseinä Rapattu Ohjeellinen rakennetyyppi	
Sunnittelija	Työ	<b>US350-1</b>
<b>RV-Rakenne KY</b> www.rv-rakenne.com p.040-5350939 info@rv-rakenne.com	Päiväys 4.1.2010	

MITTAKAAVA 1:10

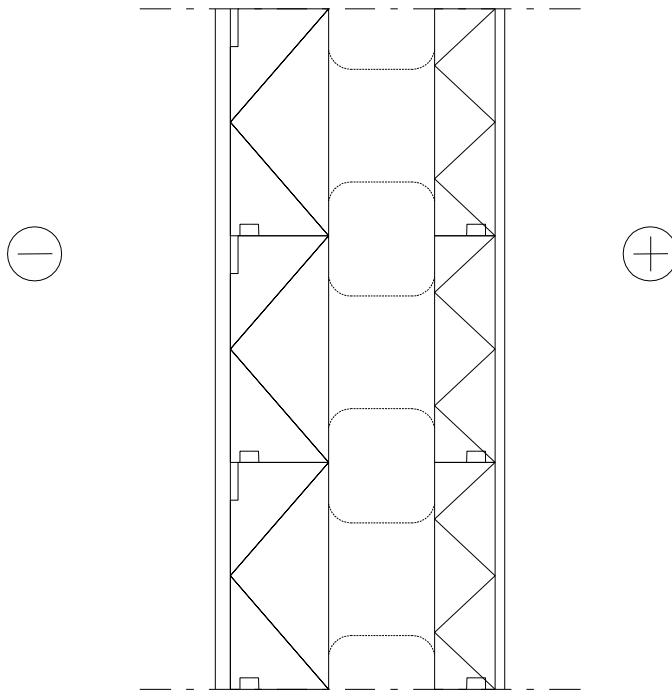

RAKENNE ULKOPUOLELTA  
 RAPPAUS ESIM. ALSECCO ERISTERAPPAUS  
 EPS350 HARKKO;  
 - EPS 130mm  
 - TERÄSBETONI 140mm  
 - EPS 80mm  
 SISÄPINTA ESIM. RAPPAUS TAI KIPSILEVY  
 HARKON U-ARVO 0.13 W/(m2K)