


Rakennuskohde	Sisältö		US350-2
EPS valuharkkotalat	EPS350 valuharkko ulkoseinä Lautaverhoilu Ohjeellinen rakennetyyppi		
Sunnittelija	Työ	Päiväys	Tekijä
RV-Rakenne KY www.rv-rakenne.com p.040-5350939 info@rv-rakenne.com		4.1.2010	VR

MITTAKAAVA 1:10

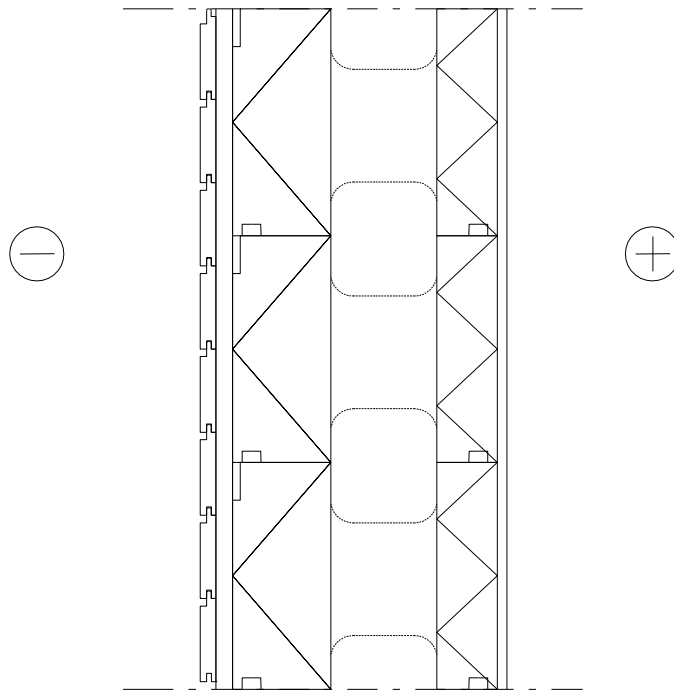

RAKENNE ULKOPUOLELTA
LAUTAVERHOUS
ILMARAKOKOOLAUKSET, KIINNITYS RUUVEIN VALUTILAAN
EPS350 HARKKO;
- EPS 130mm
- TERÄSBETONI 140mm
- EPS 80mm
SISÄPINTA ESIM. RAPPAUS TAI KIPSILEVY
HARKON U-ARVO 0.13 W/(m2K)