


Rakennuskohde	Sisältö		US350-3
EPS valuharkkotalat	EPS350 valuharkko ulkoseinä Tiiliverhoilu Ohjeellinen rakennetyyppi		
Sunnittelija	Työ	Päiväys	Tekijä
RV-Rakenne KY www.rv-rakenne.com p.040-5350939 info@rv-rakenne.com		4.1.2010	VR

MITTAKAAVA 1:10

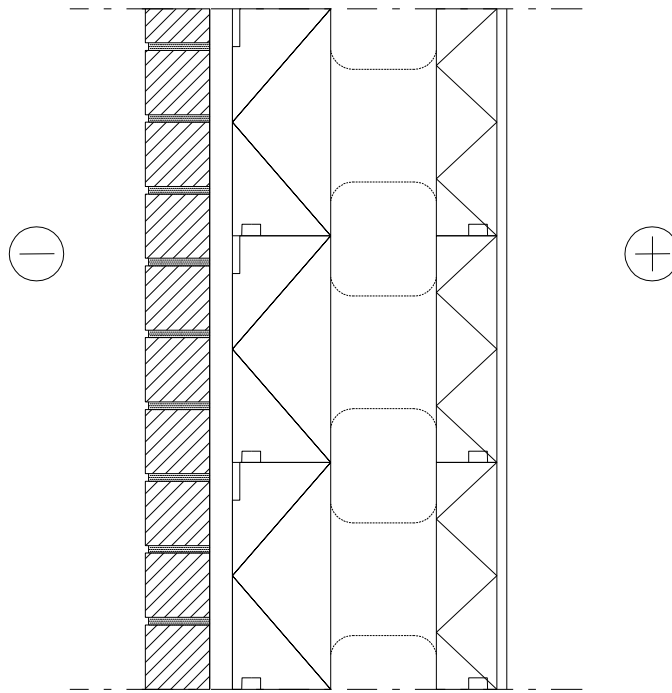

RAKENNE ULKOPUOLELTA
JULKISIVUTILIMUURAUUS
MUURAUKSEN RST KIINNIKKEET VALUTILAAN
EPS350 HARKKO;
– EPS 130mm
– TERÄSBETONI 140mm
– EPS 80mm
SISÄPINTA ESIM. RAPPAUS TAI KIPSILEVY
HARKON U–ARVO 0.13 W/(m²K)