


Rakennuskohde EPS valuharkkotalat	Sisältö EPS350 valuharkko ulkoseinä Lämpörappattu (lisäeristetty) Ohjeellinen rakennetyyppi	
Sunnittelija RV-Rakenne KY www.rv-rakenne.com p.040-5350939 info@rv-rakenne.com	Työ	
	Päiväys 4.1.2010	Tekijä VR
		US350-4

MITTAKAAVA 1:10

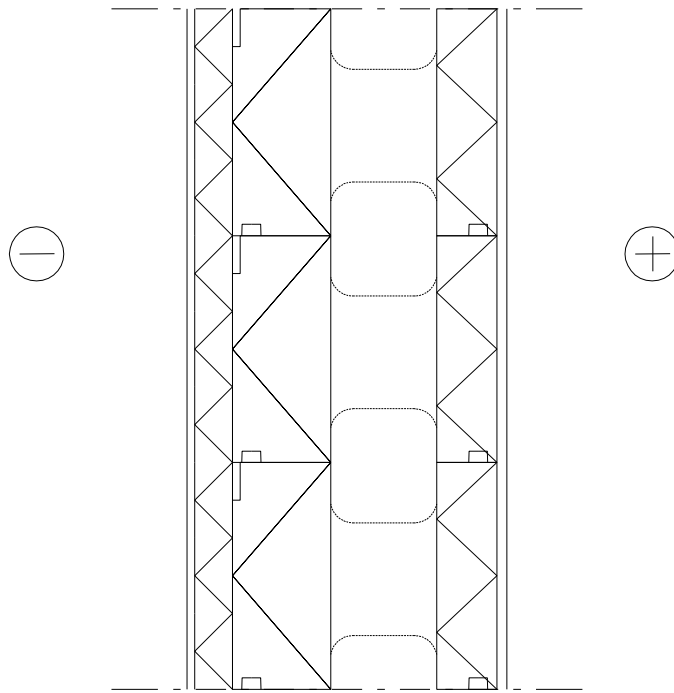

RAKENNE ULKOPUOLELTA
ESIM. JULKISIVU RAPPAUS
LISÄERISTE EPS 70–150mm
EPS350 HARKKO;
– EPS 130mm
– TERÄSBETONI 140mm
– EPS 80mm
SISÄPINTA ESIM. RAPPAUS TAI KIPSILEVY

HARKON U-ARVO 0.13 W/(m2K)
LISÄERISTYS 70mm EPS U-ARVO 0.11 W/(m2K)
LISÄERISTYS 150mm EPS U-ARVO 0.85 W/(m2K)