

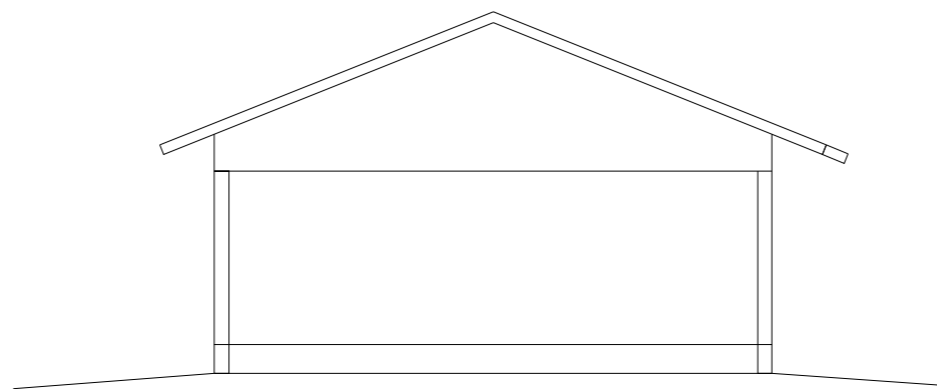
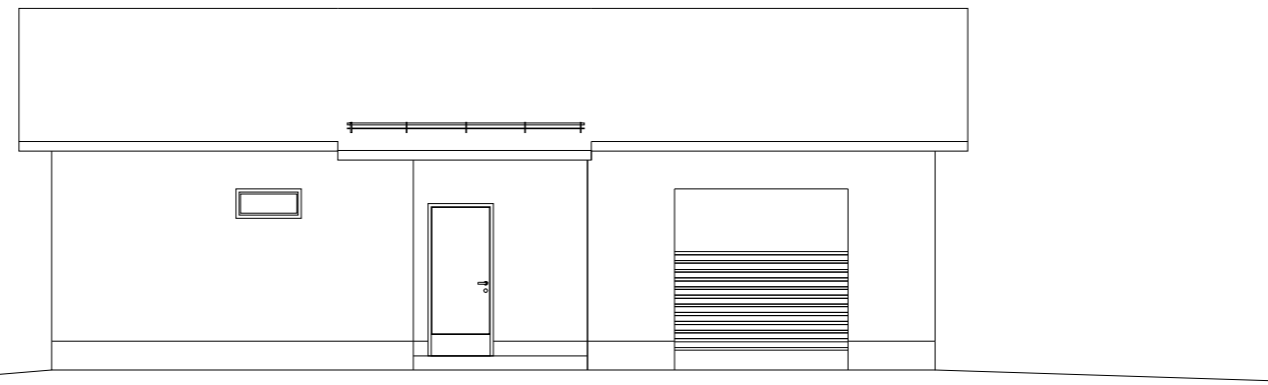
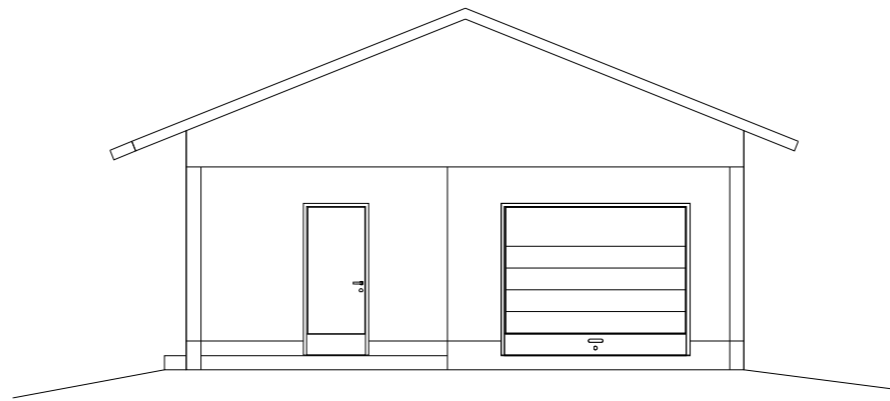


MITAT VALUHARKON PINNASTA.

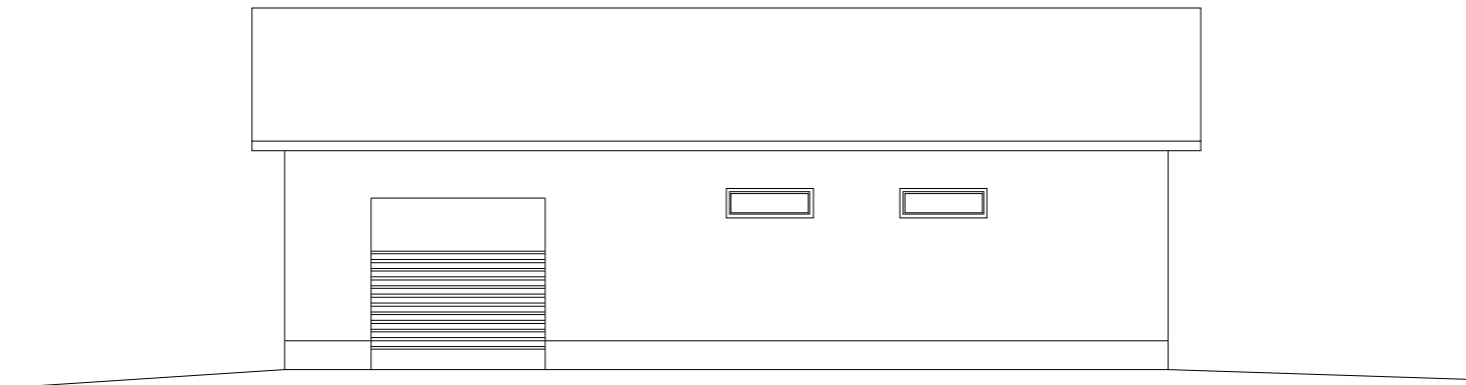

OHJEELLINEN SUUNNITELMA

TUNN. LUKUM. MUUTOS		NIMM. PVM	
Kaupunginosa	Kortteli/tila	Tontti/nro	Viranomaisten merkintä
Rakennustoimenpide	UUDISRAKENNUS	Piirustusloji	Juoks.no
Rakennuskohde	EPS-VALUHARKKO VAKIOMALLI 3	Piirustuksen sisältö	Mittakaavat
		Piirustusloji	Juoks.no
		PÄÄPIIRUSTUS	2
		POHJAPIIRROS LEIKKAUS A - A	JULKISIVUT
		Suunnitteluala, työnnumero ja piirustuksen numero	Muutos
		ARK	/3
Päiväys, suunnittelija, nimen selvitys ja koulutus		Yhteyshenkilö	Tiedosto
VR			

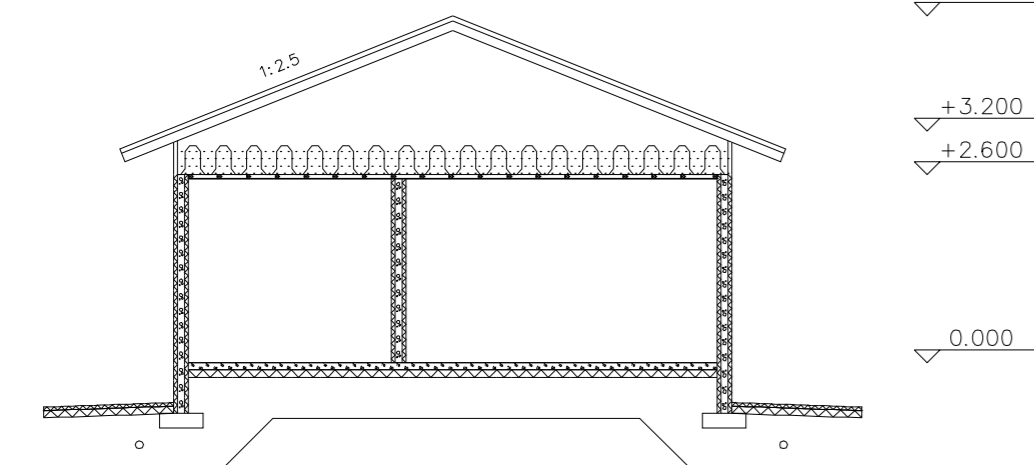

RV-Rakenne KY
p. 040 535 0939
ville.ranki@rv-rakenne.com